

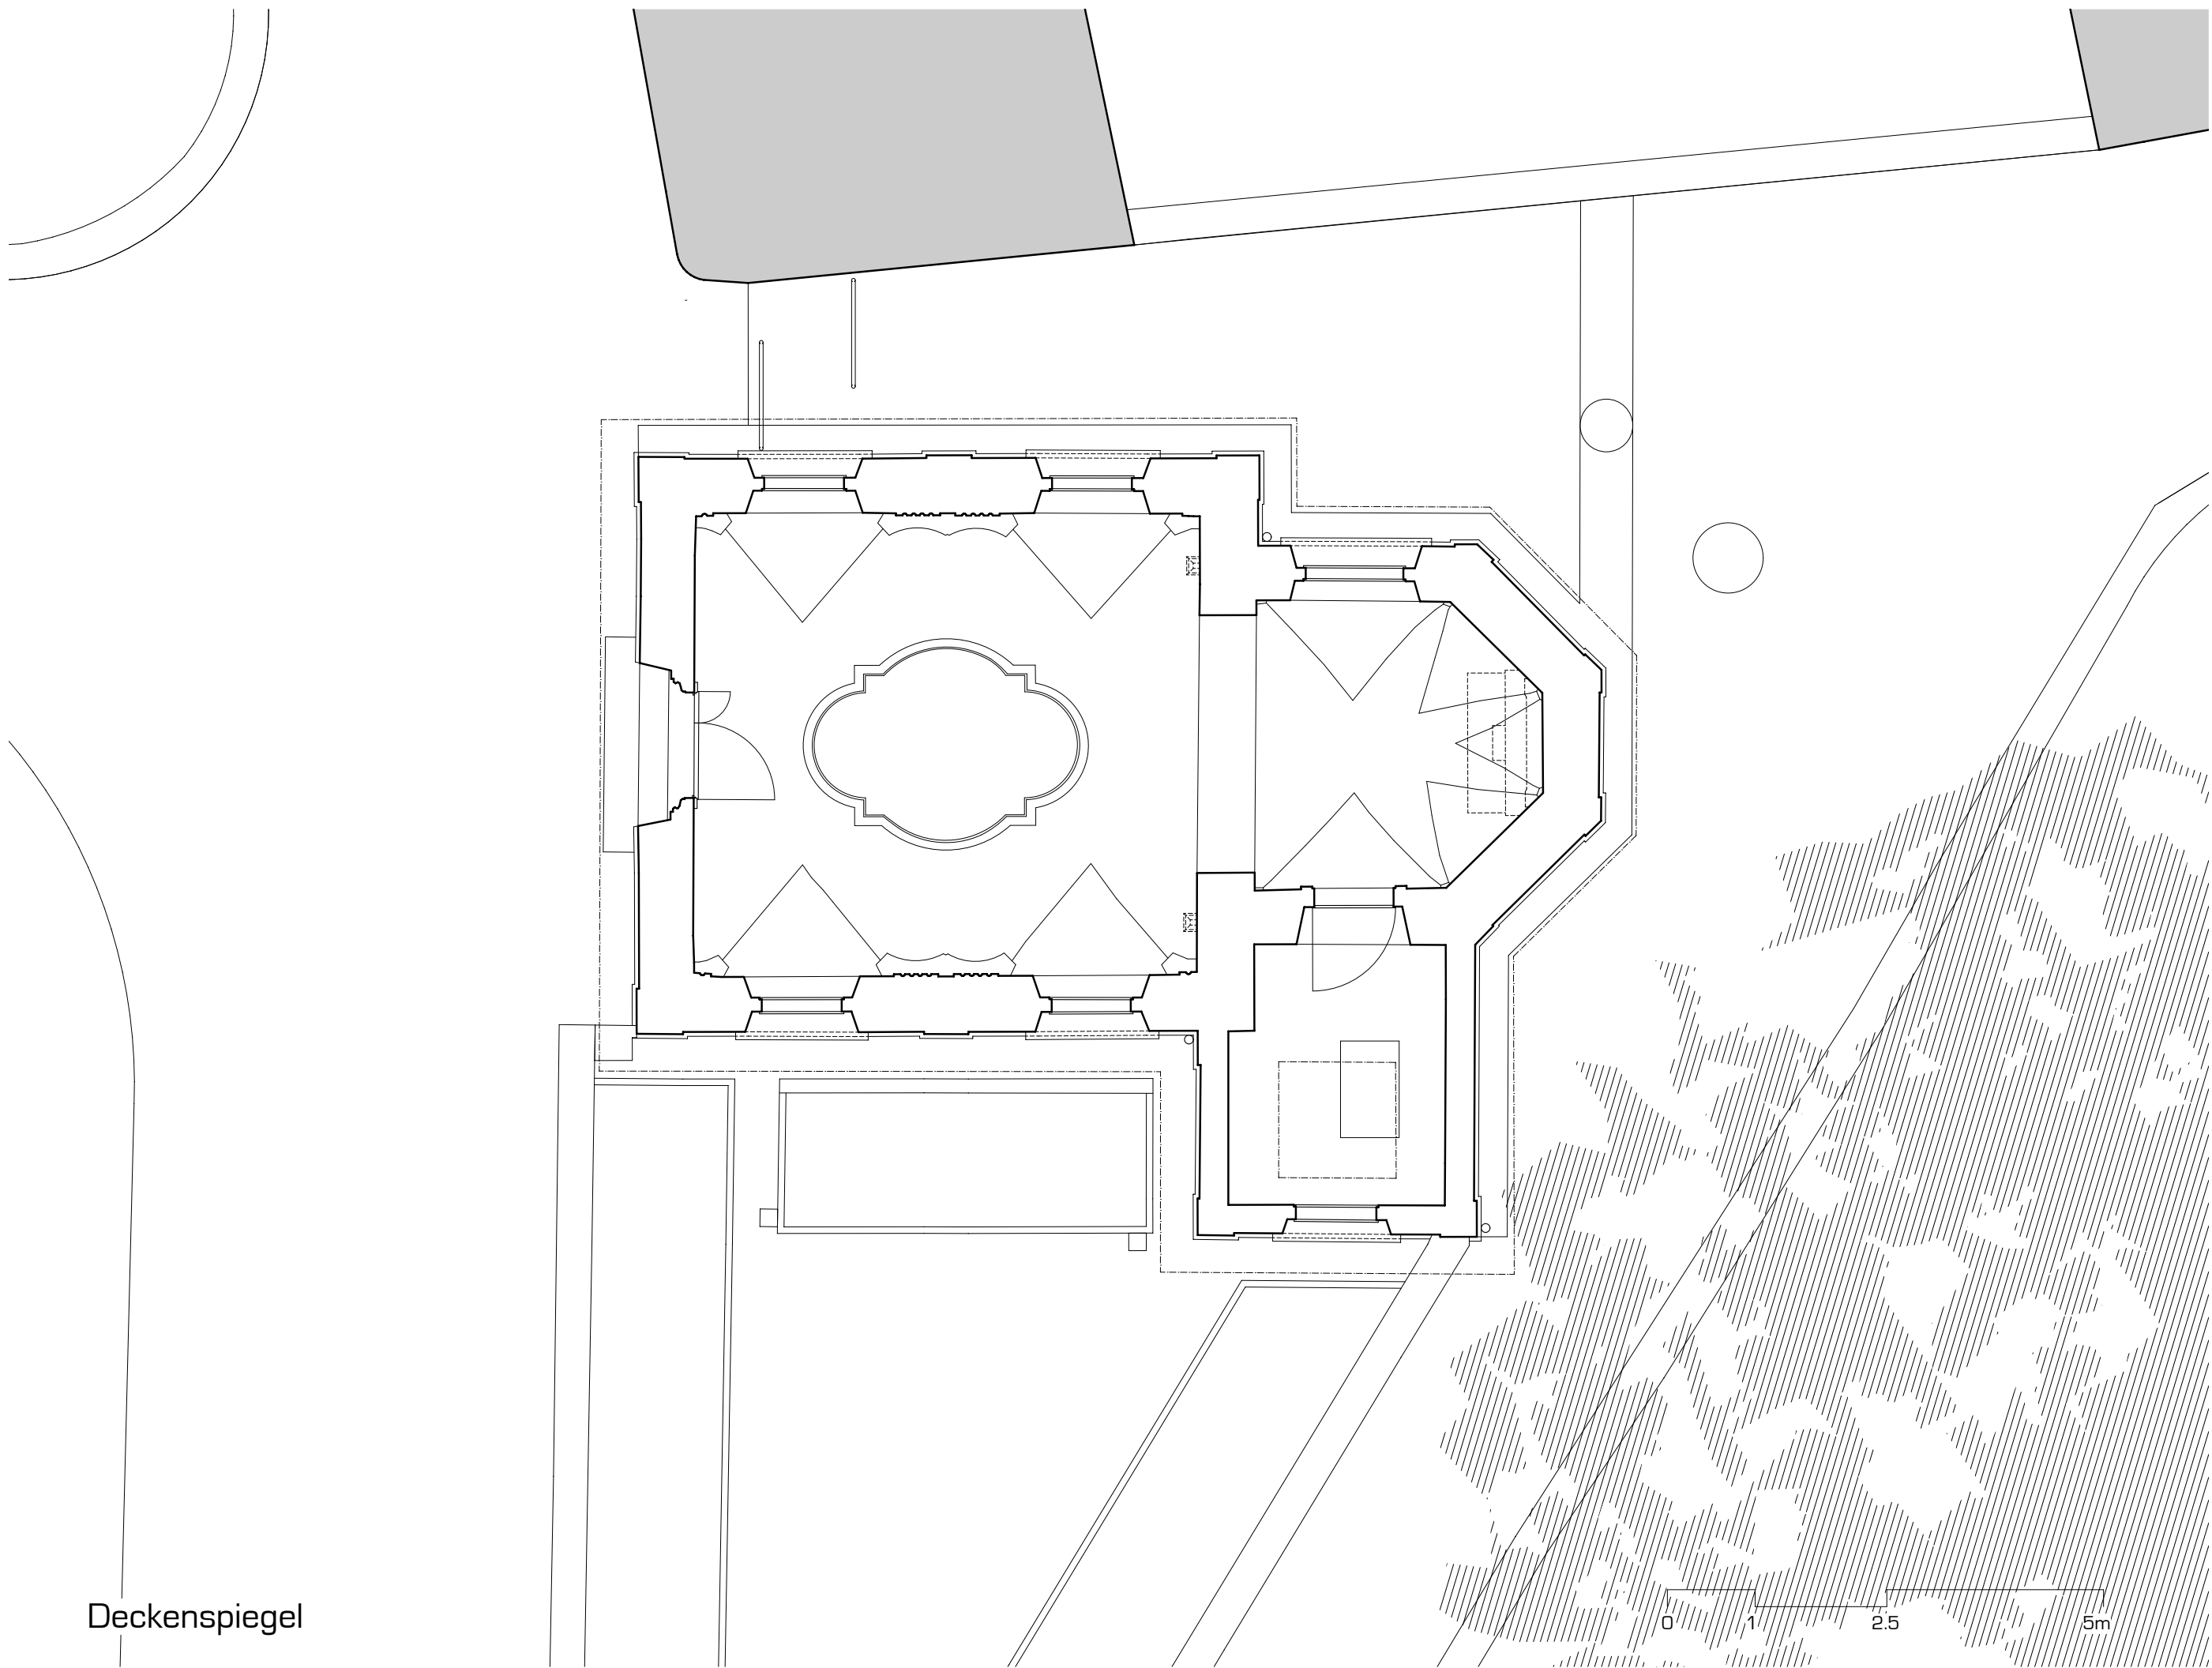
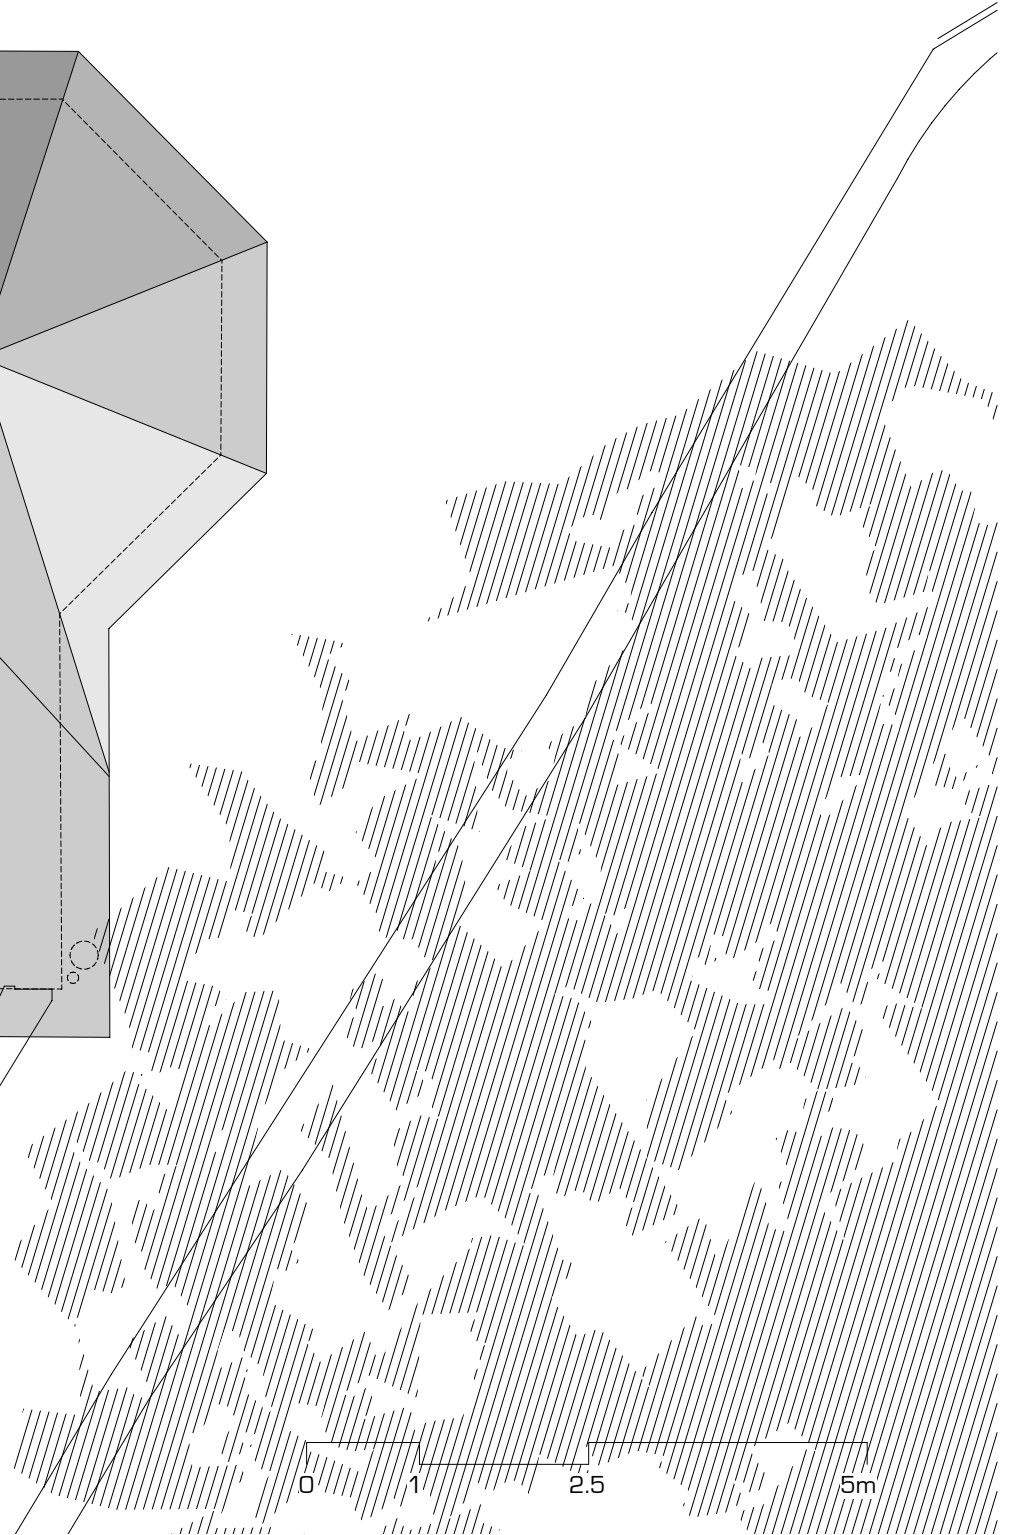
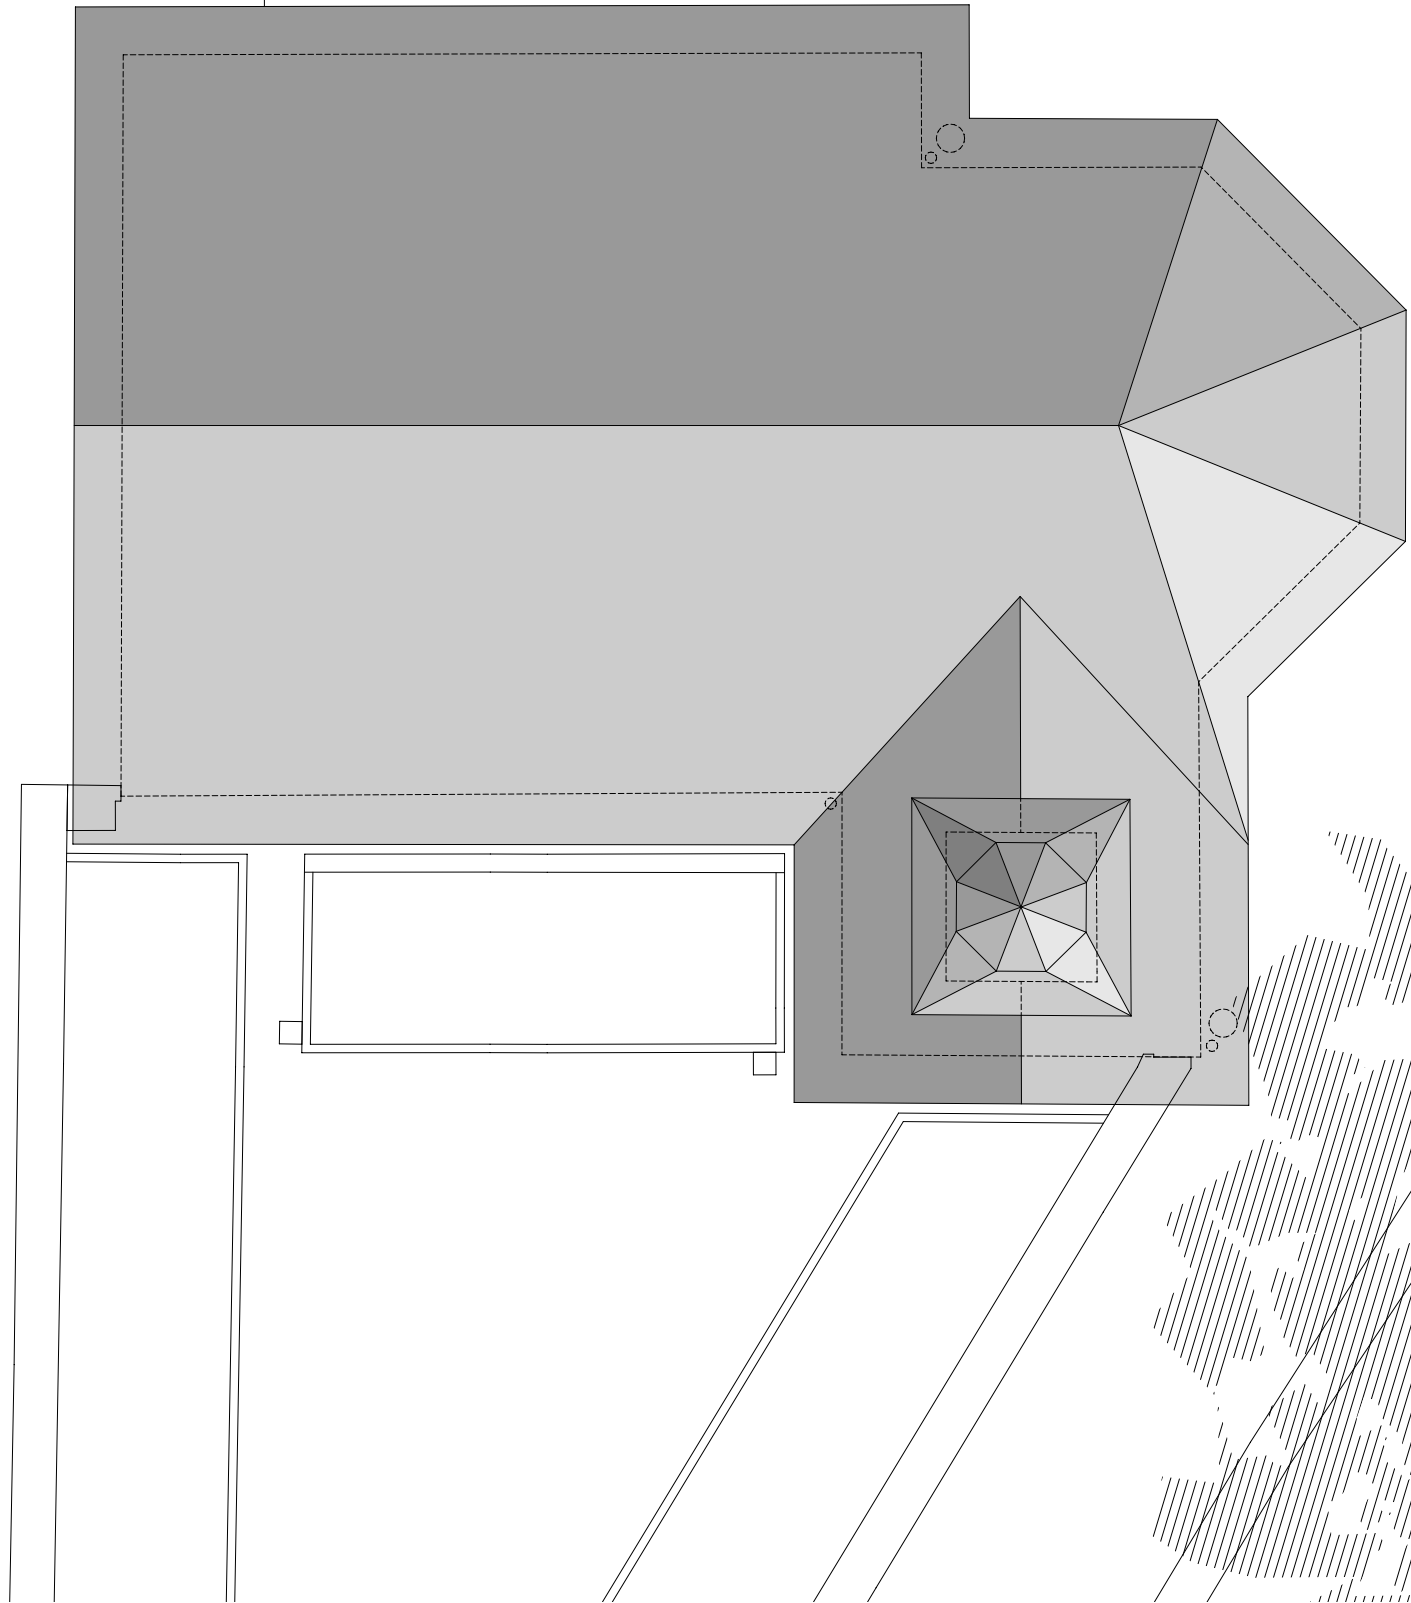


Erdgeschoss

0 1 2.5 5m

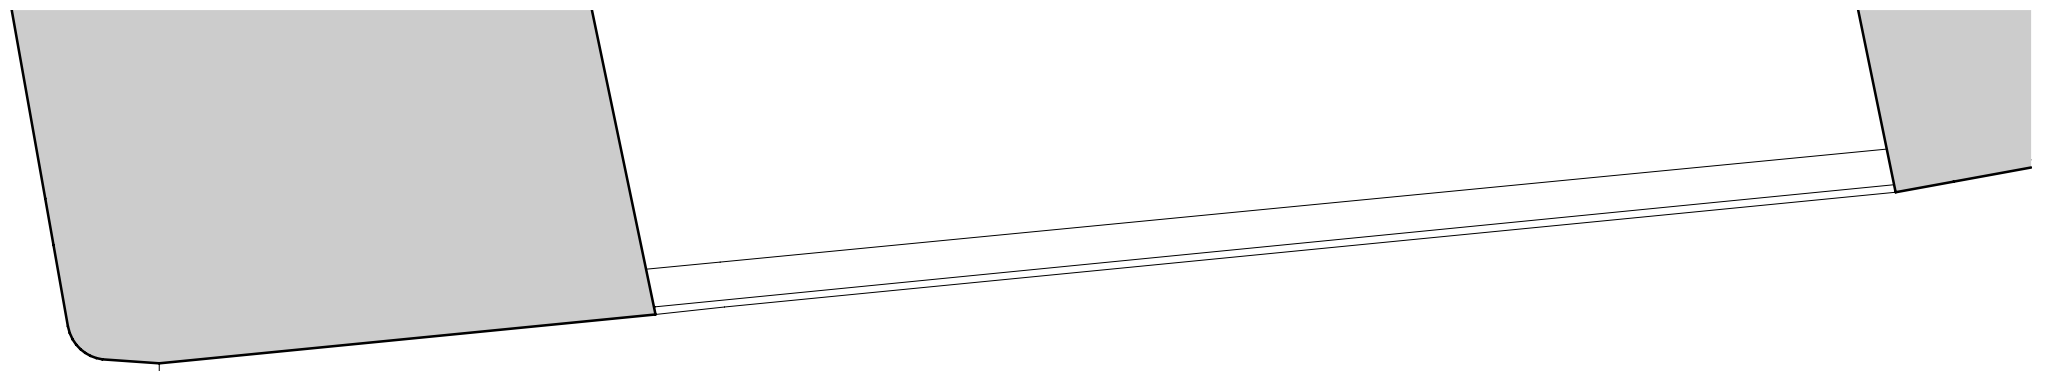


Deckenspiegel

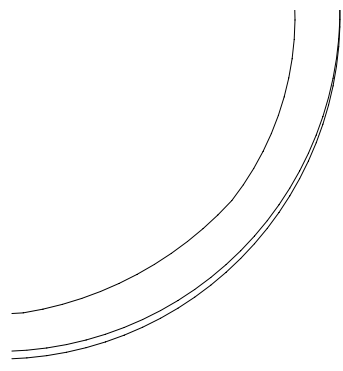


Dachaufsicht

0 1 2.5 5m

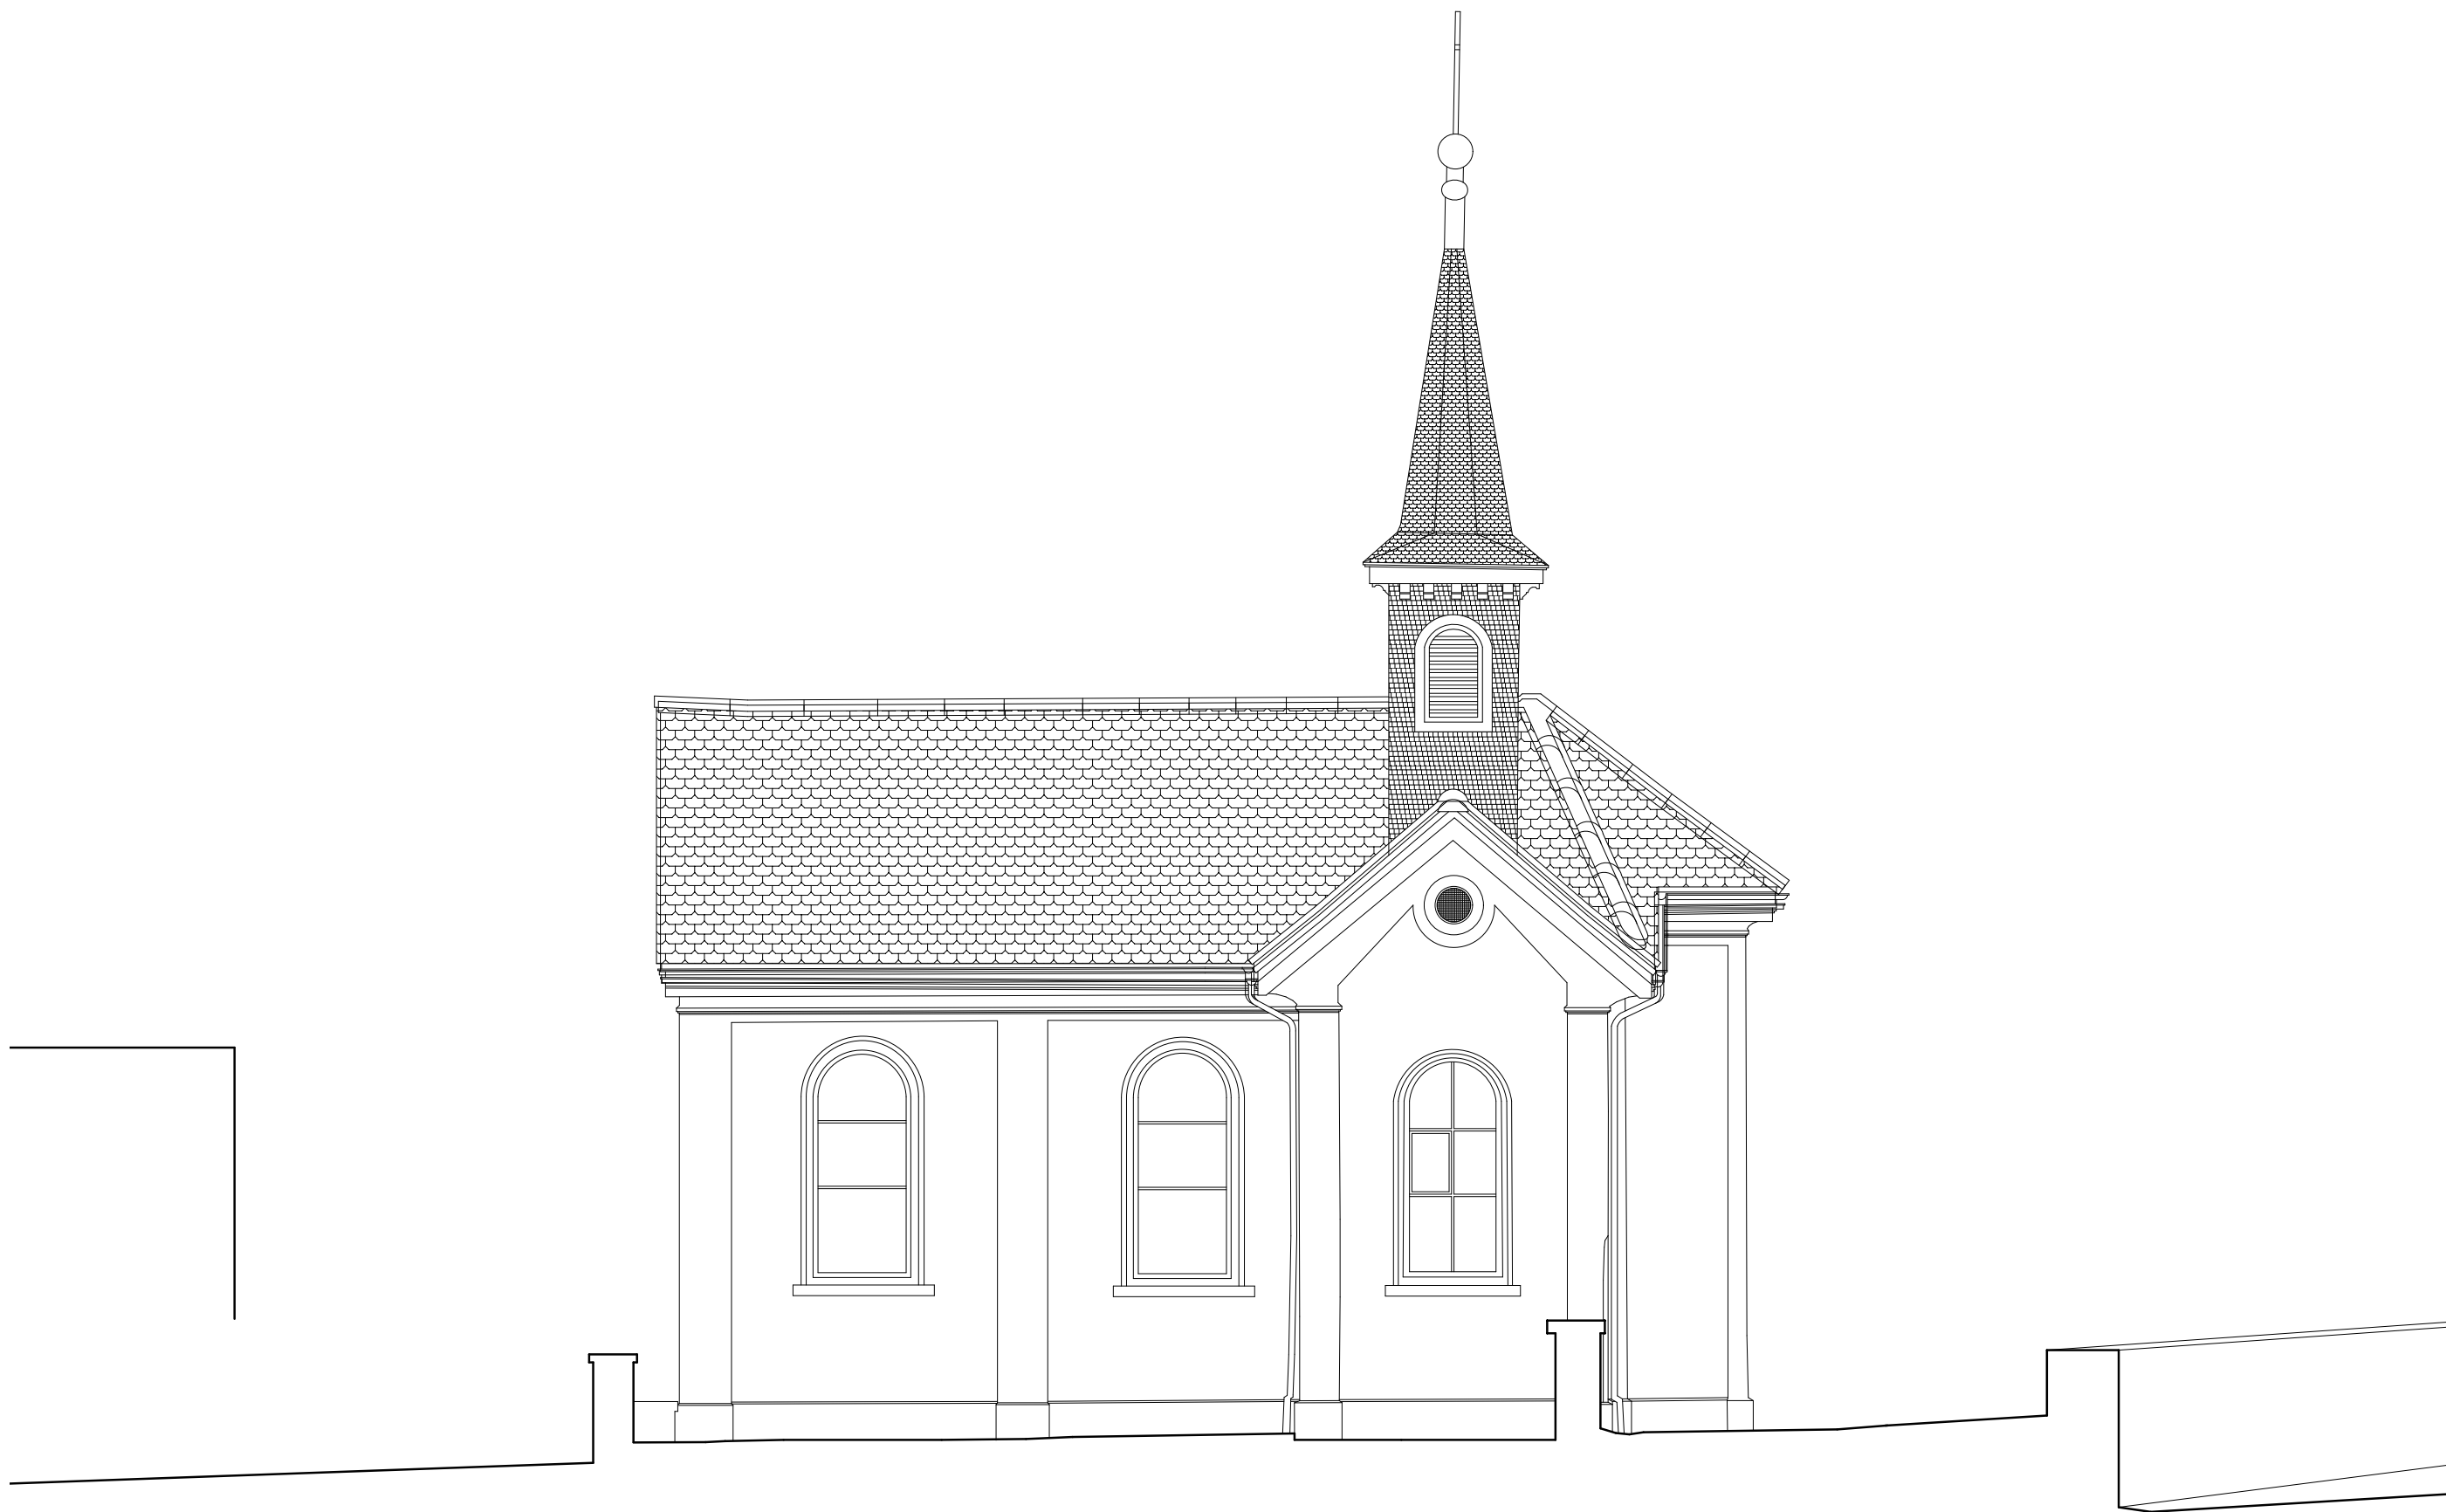



Süd-West-Fassade

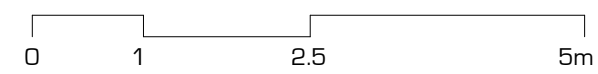



Nord-West-Fassade

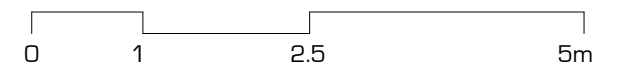

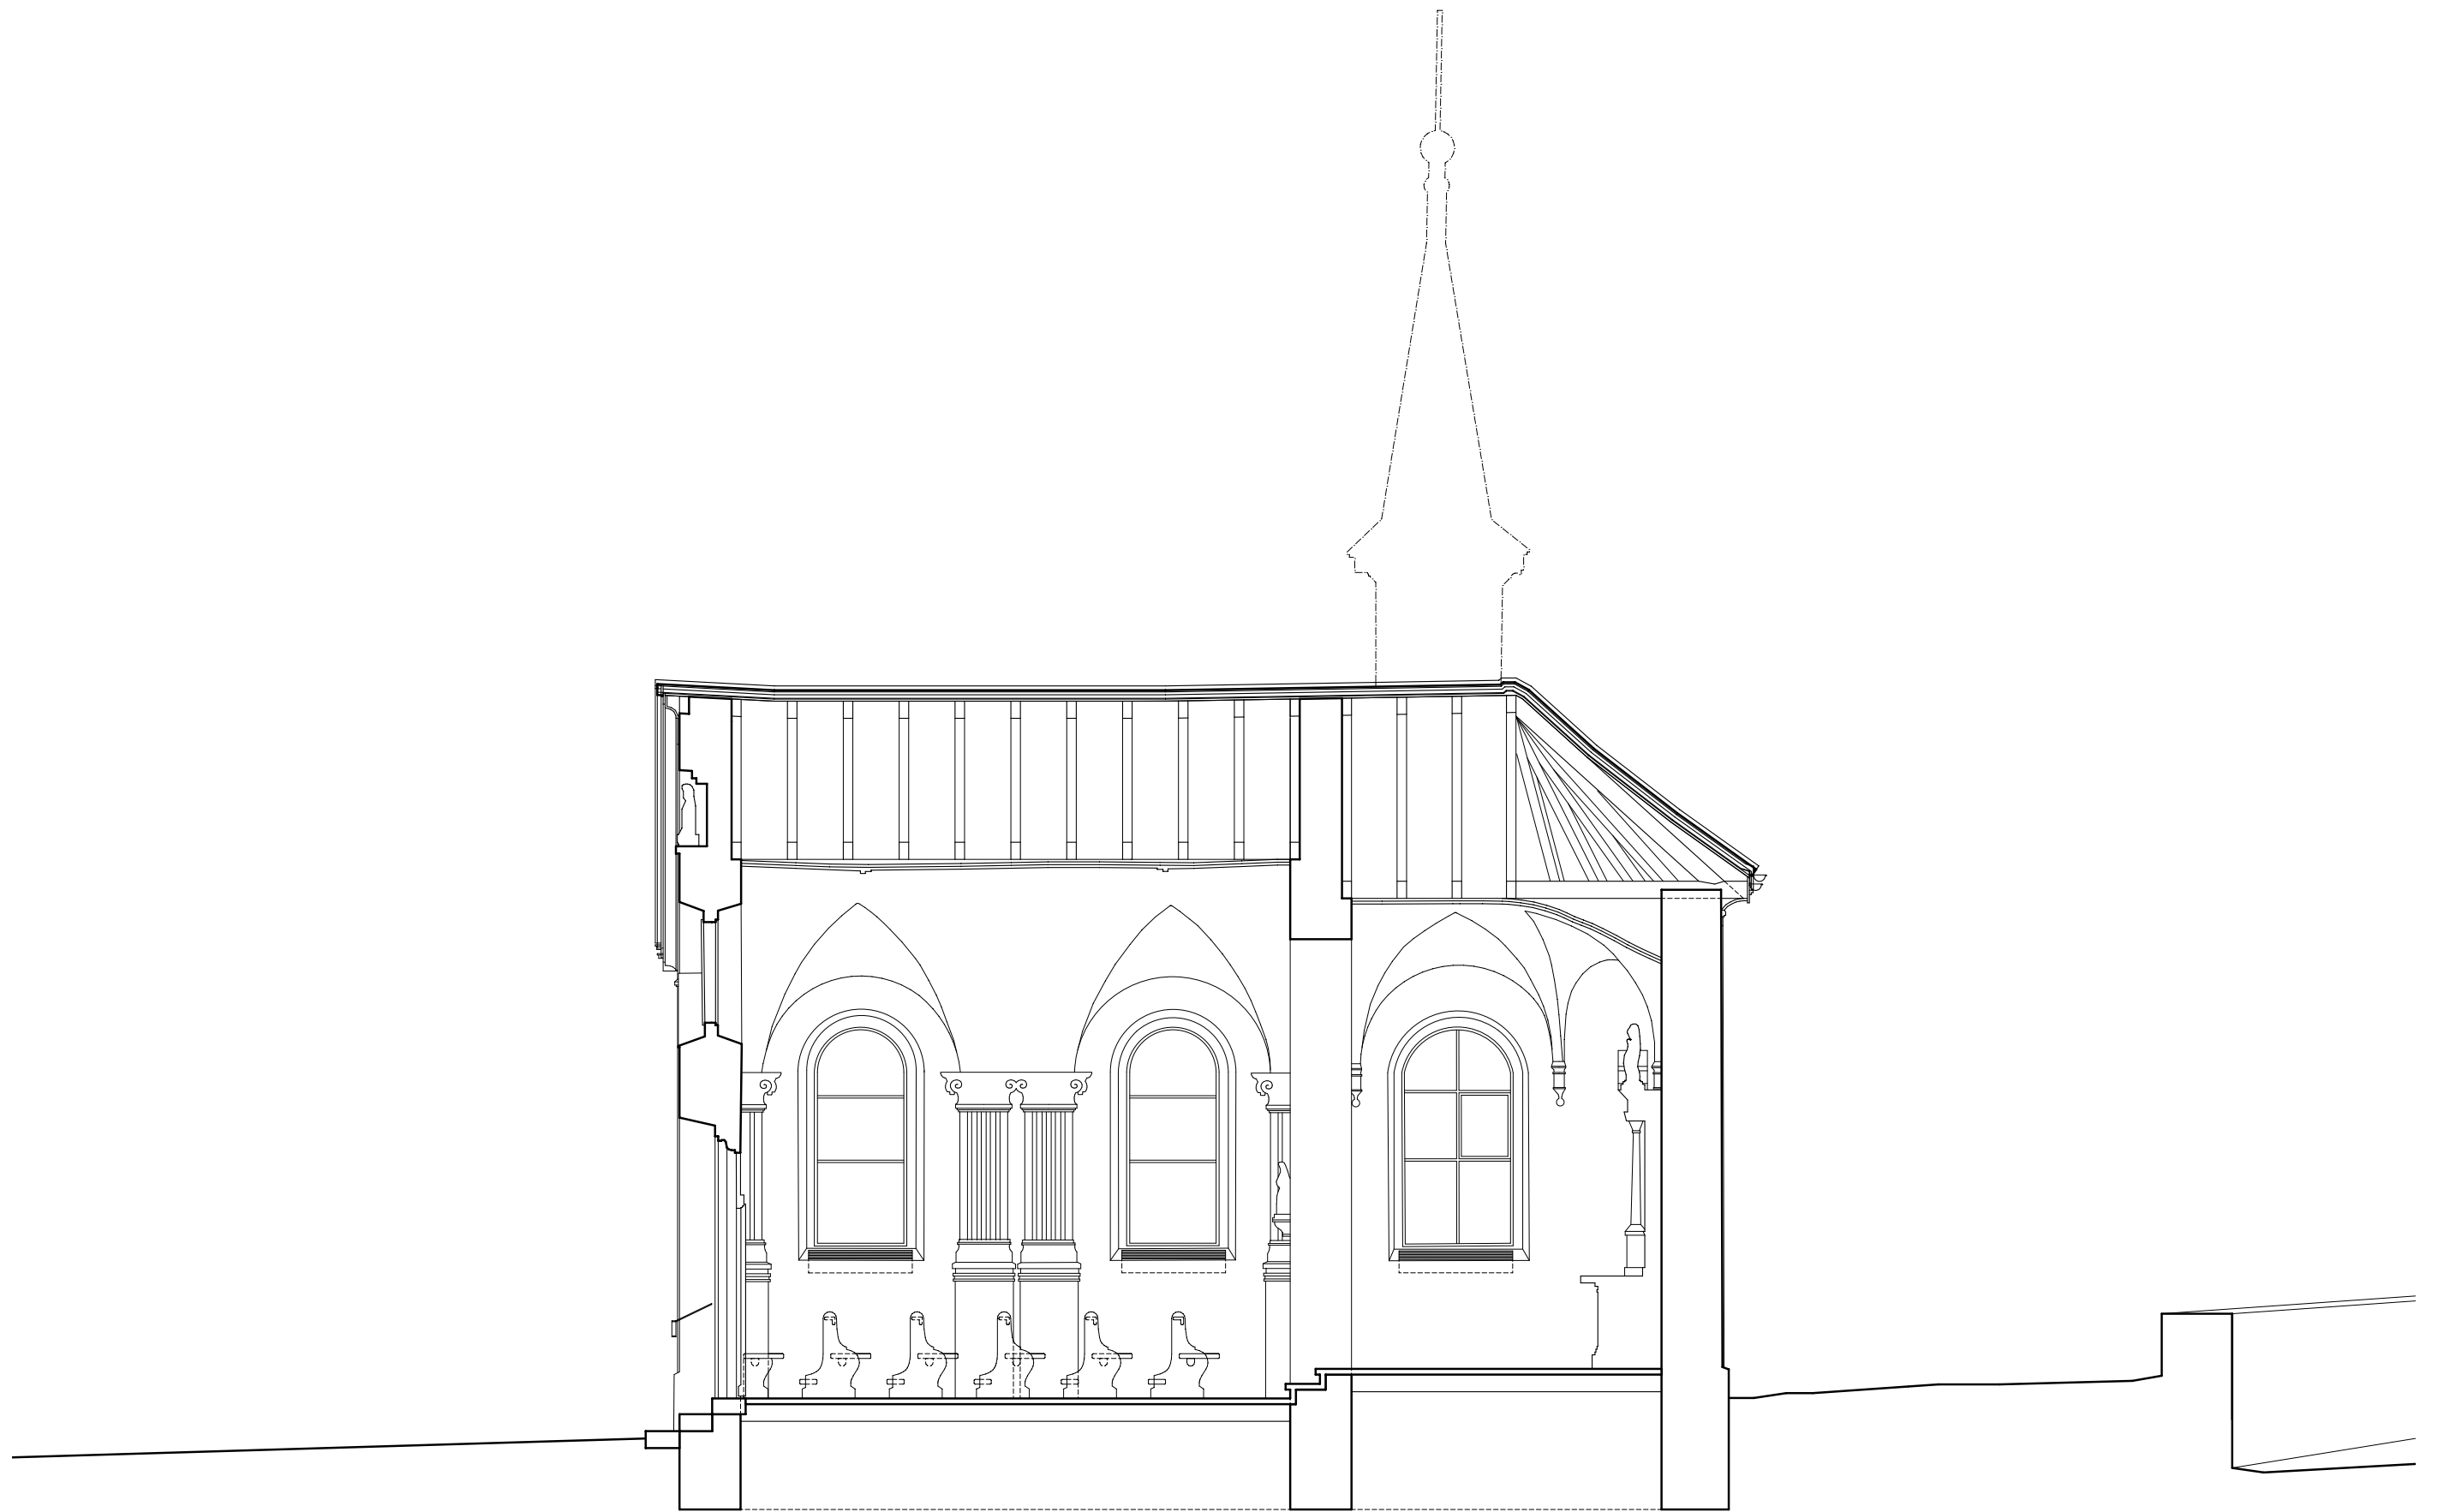

Schnitt A-A

0 1 2.5 5m




Schnitt B-B

0 1 2.5 5m



Schnitt E-E

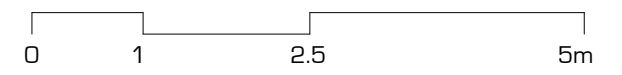





Schnitt F-F

0 1 2.5 5m